


全体工程表

工事名：令和5年度 県立前橋高等学校管理教室棟長寿命化改修工事

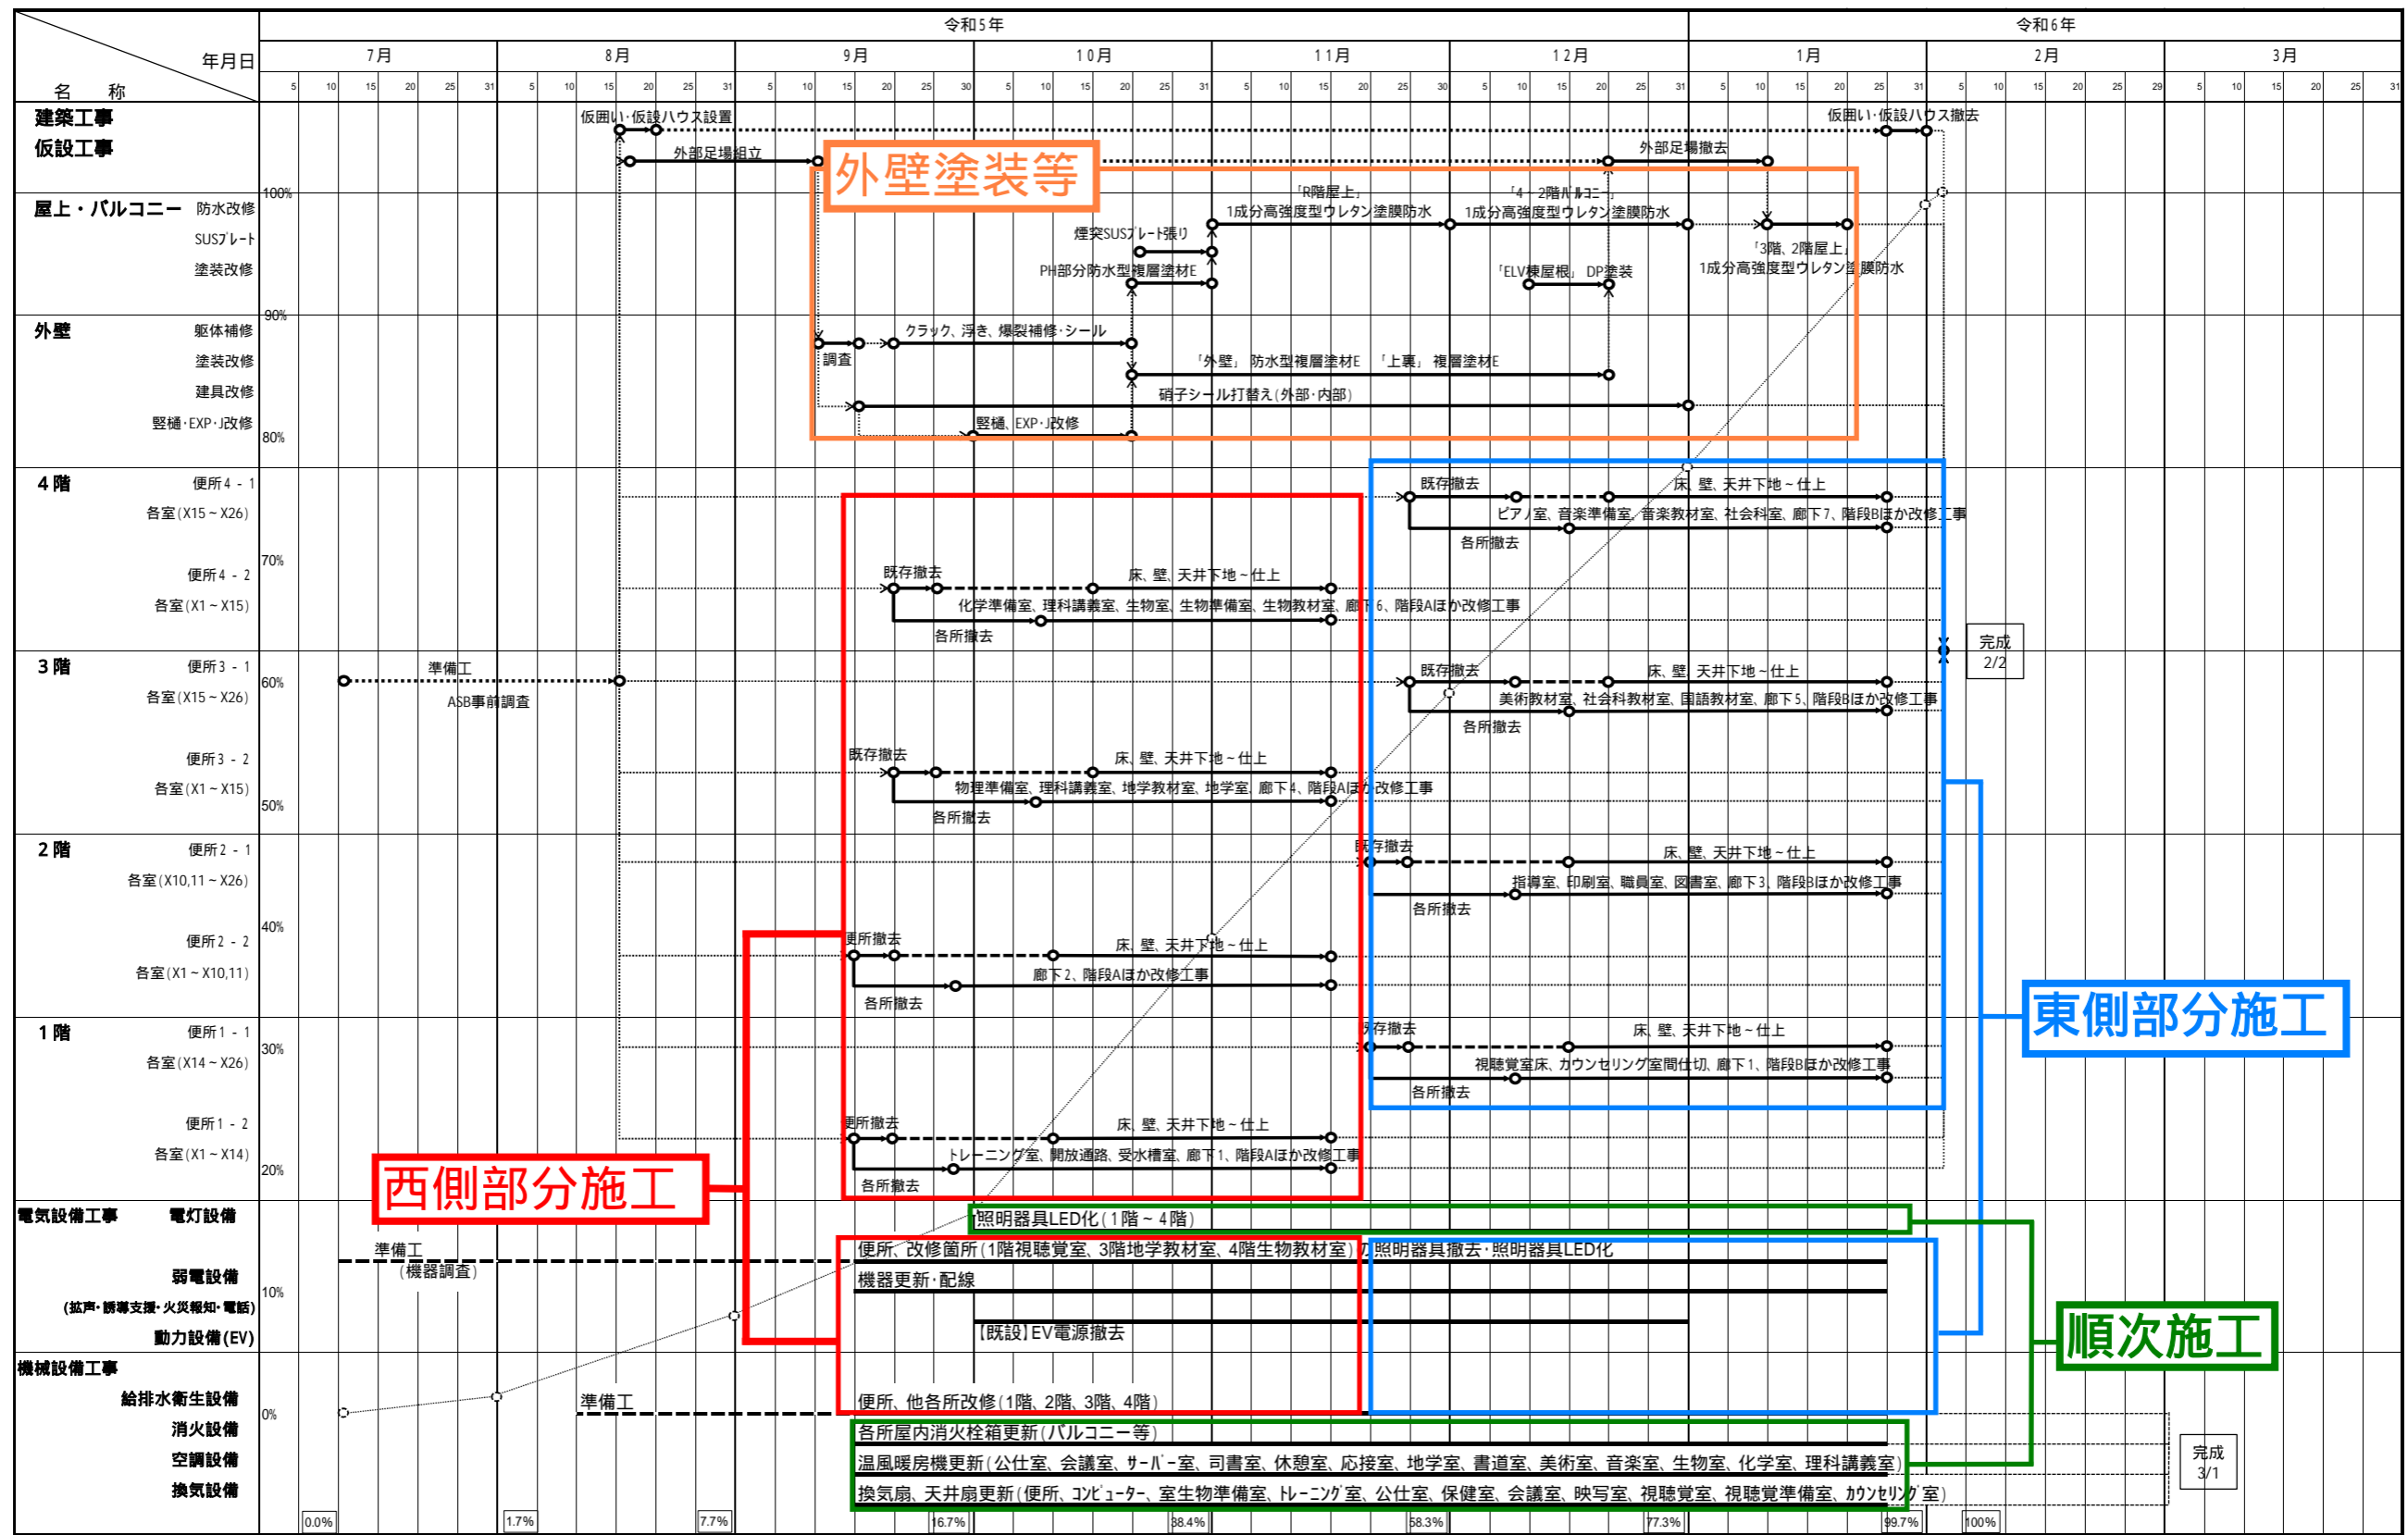

西側部分施工

東側部分施工

順次施工

完成 3/1